

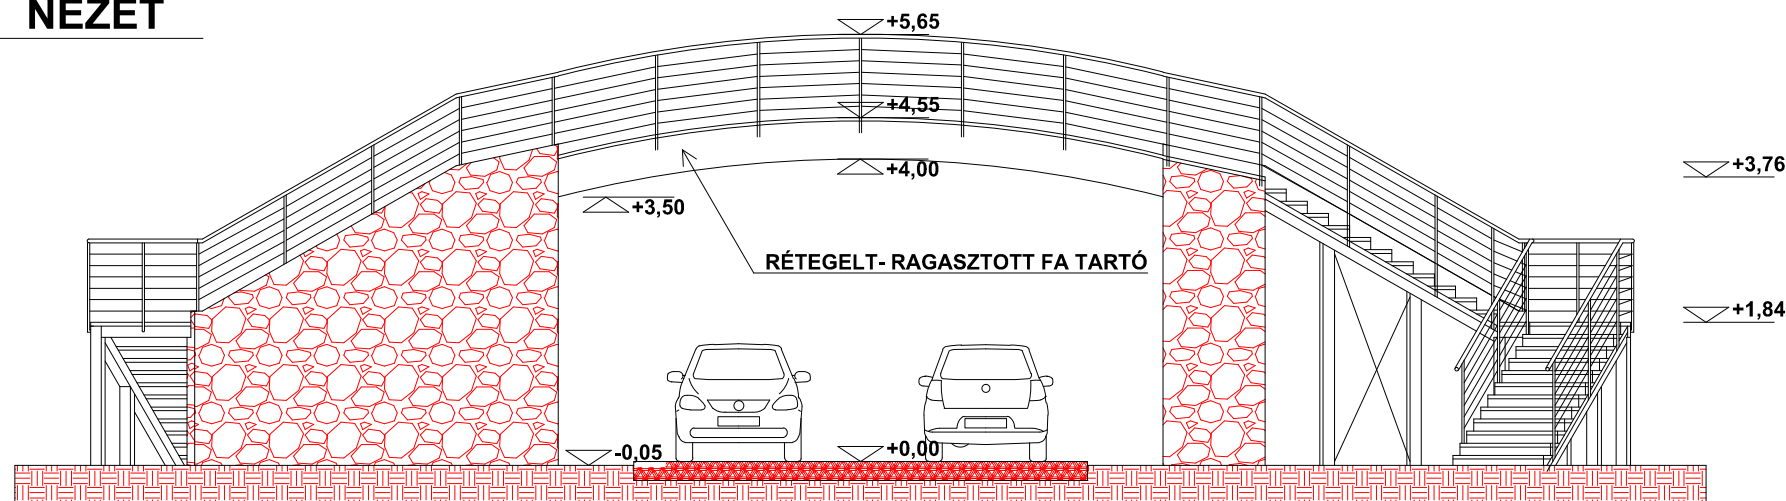



1 NÉZET

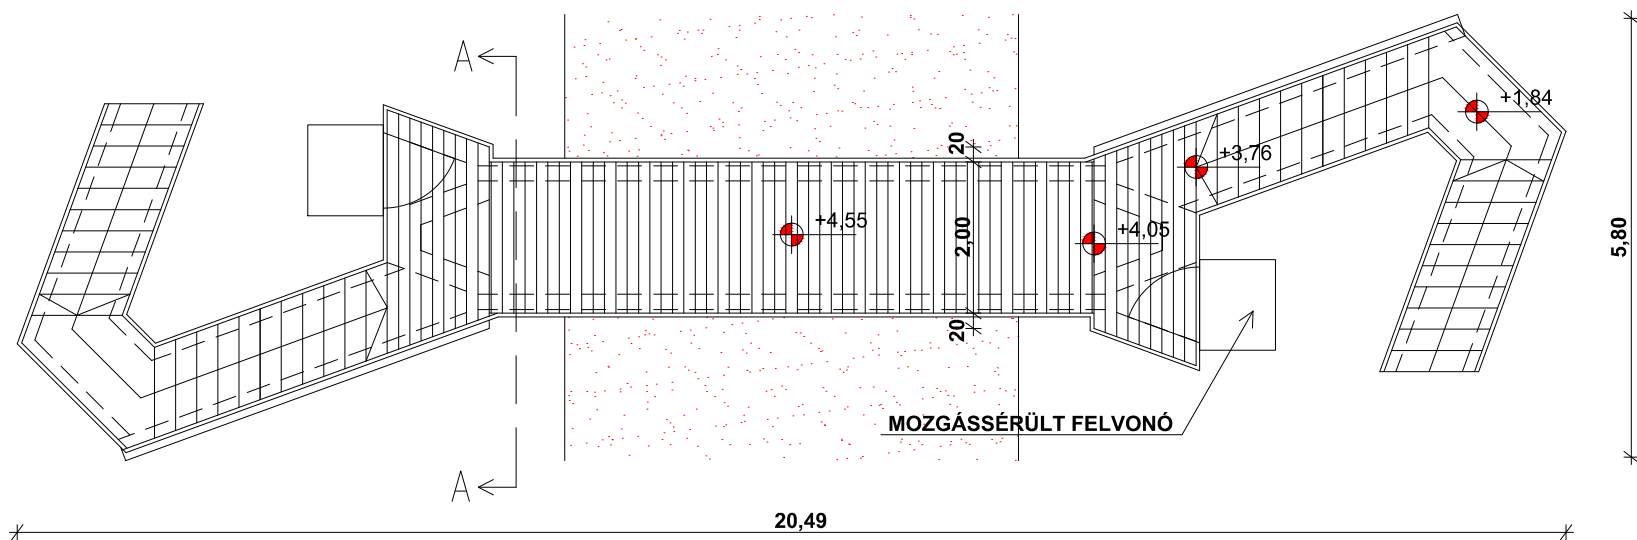


A-A METSZET

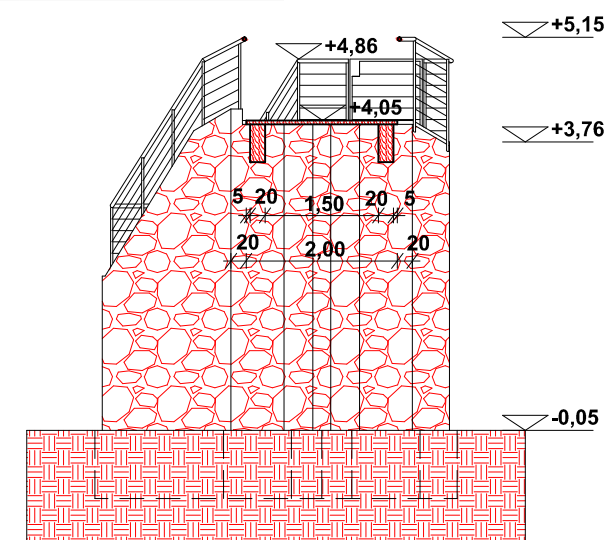

ALAPRAJZ

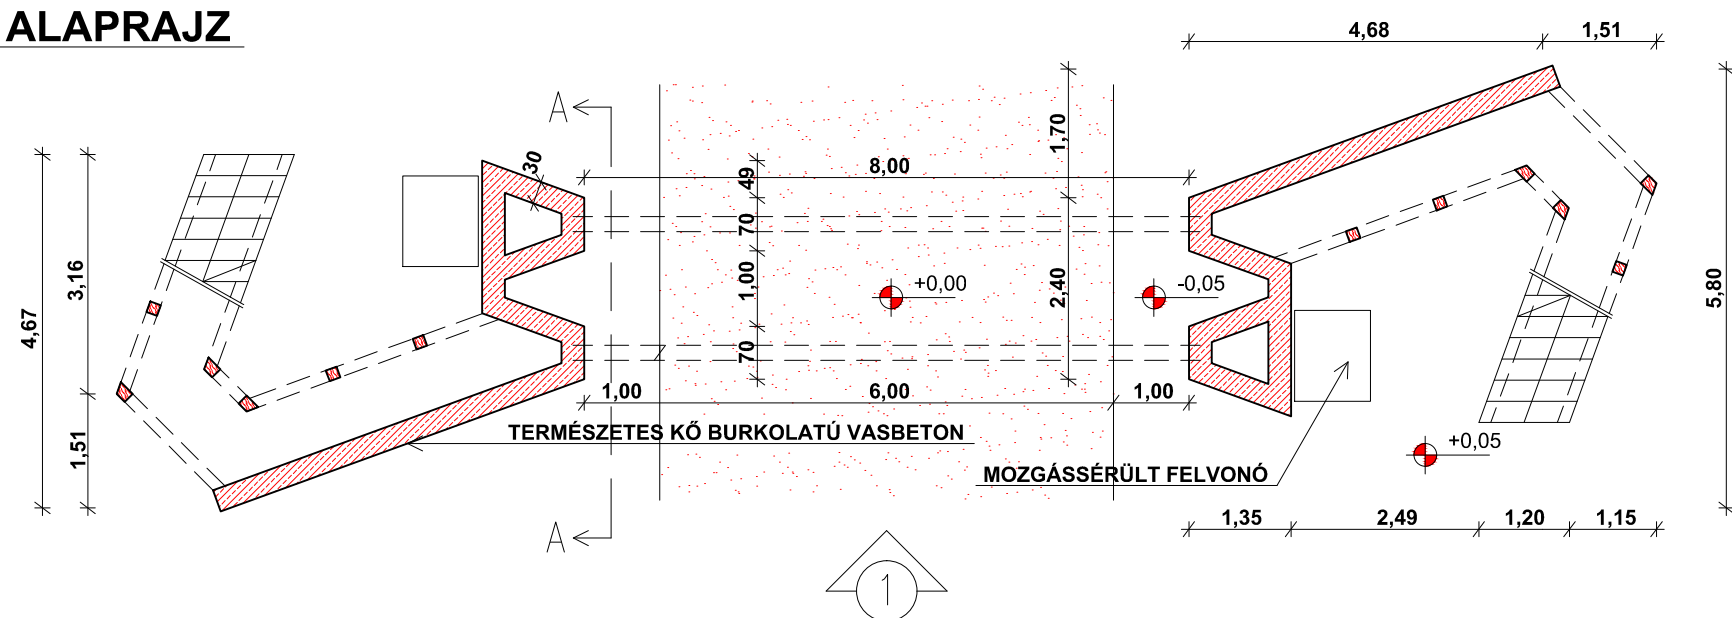

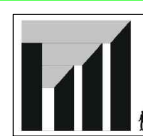 <p><b>BENTATEAM KFT.</b> 1171 Budapest, Kóhúr u. 47. bentateam@t-email.hu</p>	<p>TÁRGY: <b>FARKASLYUK TELEPÜLÉSFEJLESZTÉS BÁNYAMŰZEUM ÉS SKANZEN PÁLYÁZATI TERVDOKUMENTÁCIÓ</b></p>
	<p>TERV LAP MEGNEVEZÉSE: <b>FOGADÓKAPU ÉS FELÜLJÁRÓ TEREV</b></p>
<p>MEGRENDELŐ: <b>FARKASLYUK KÖZSÉG POLGÁRMESTERI HIVATALA 3608 FARKASLYUK, GYÜRKI GYULA UTCA 3.</b></p>	<p>DÁTUM: <b>2012. 09.</b></p>
<p>TERVEZŐ: <b>PÁLL ATTILA É 01-1663/13 KOVÁCS MÁRTON TÁBORSZKI PÉTER É3 01-3608/17</b></p>	<p><b>É-7</b></p>
<p>MUNKATÁRS: <b>CSELOVSZKI TIBOR</b></p>	